

AVVISO DI ESECUZIONE DEI LAVORI DI RISANAMENTO DEL COLLETTORE 80X120 IN VIA DIOMEDE DA VIA ARENZANO A VIA CAPRILLI E DEL COLLETTORE 130X100 IN VIA COLA DI RIENZO DA VIA STENDHAL A PIAZZA NAPOLI IN MILANO

Data l'alta densità di traffico presente nelle zone di intervento, si è optato per l'utilizzo di una tecnologia NO DIG che permette e eseguire gran parte delle lavorazioni all'interno della tubazione esistente, riducendo a pochi punti singoli le interferenze con l'ambiente esterno.

MM

Noi lavoriamo per voi.

RISANAMENTO TUBAZIONI SENZA SCAVO

APRENDO SOLO IL CHIUSINO

RISULTATO FINALE

Utilizzando sistemi innovativi MM S.p.A. tutela l'ambiente, garantisce il servizio e conserva il patrimonio sotterraneo per i Vs. figli riducendo i disagi ad un minimo.

ROTECH
Lavoriamo e risaniamo tubazioni
Tel. 0472 970650 - www.rotech.bz.it

Aree di interesse cantiere vedi pagina 2-4

Per ulteriori informazioni rivolgersi alla ditta Rotech

Info:

Rotech Srl


Mules 91/a

39040 Campo di Trens (BZ)


Tel. 0472 970 650. Fax 0472 970 651

info@rotech.bz.it www.rotech.bz.it

Aree di interesse cantiere Via Diomede: Pozzetto 1-12

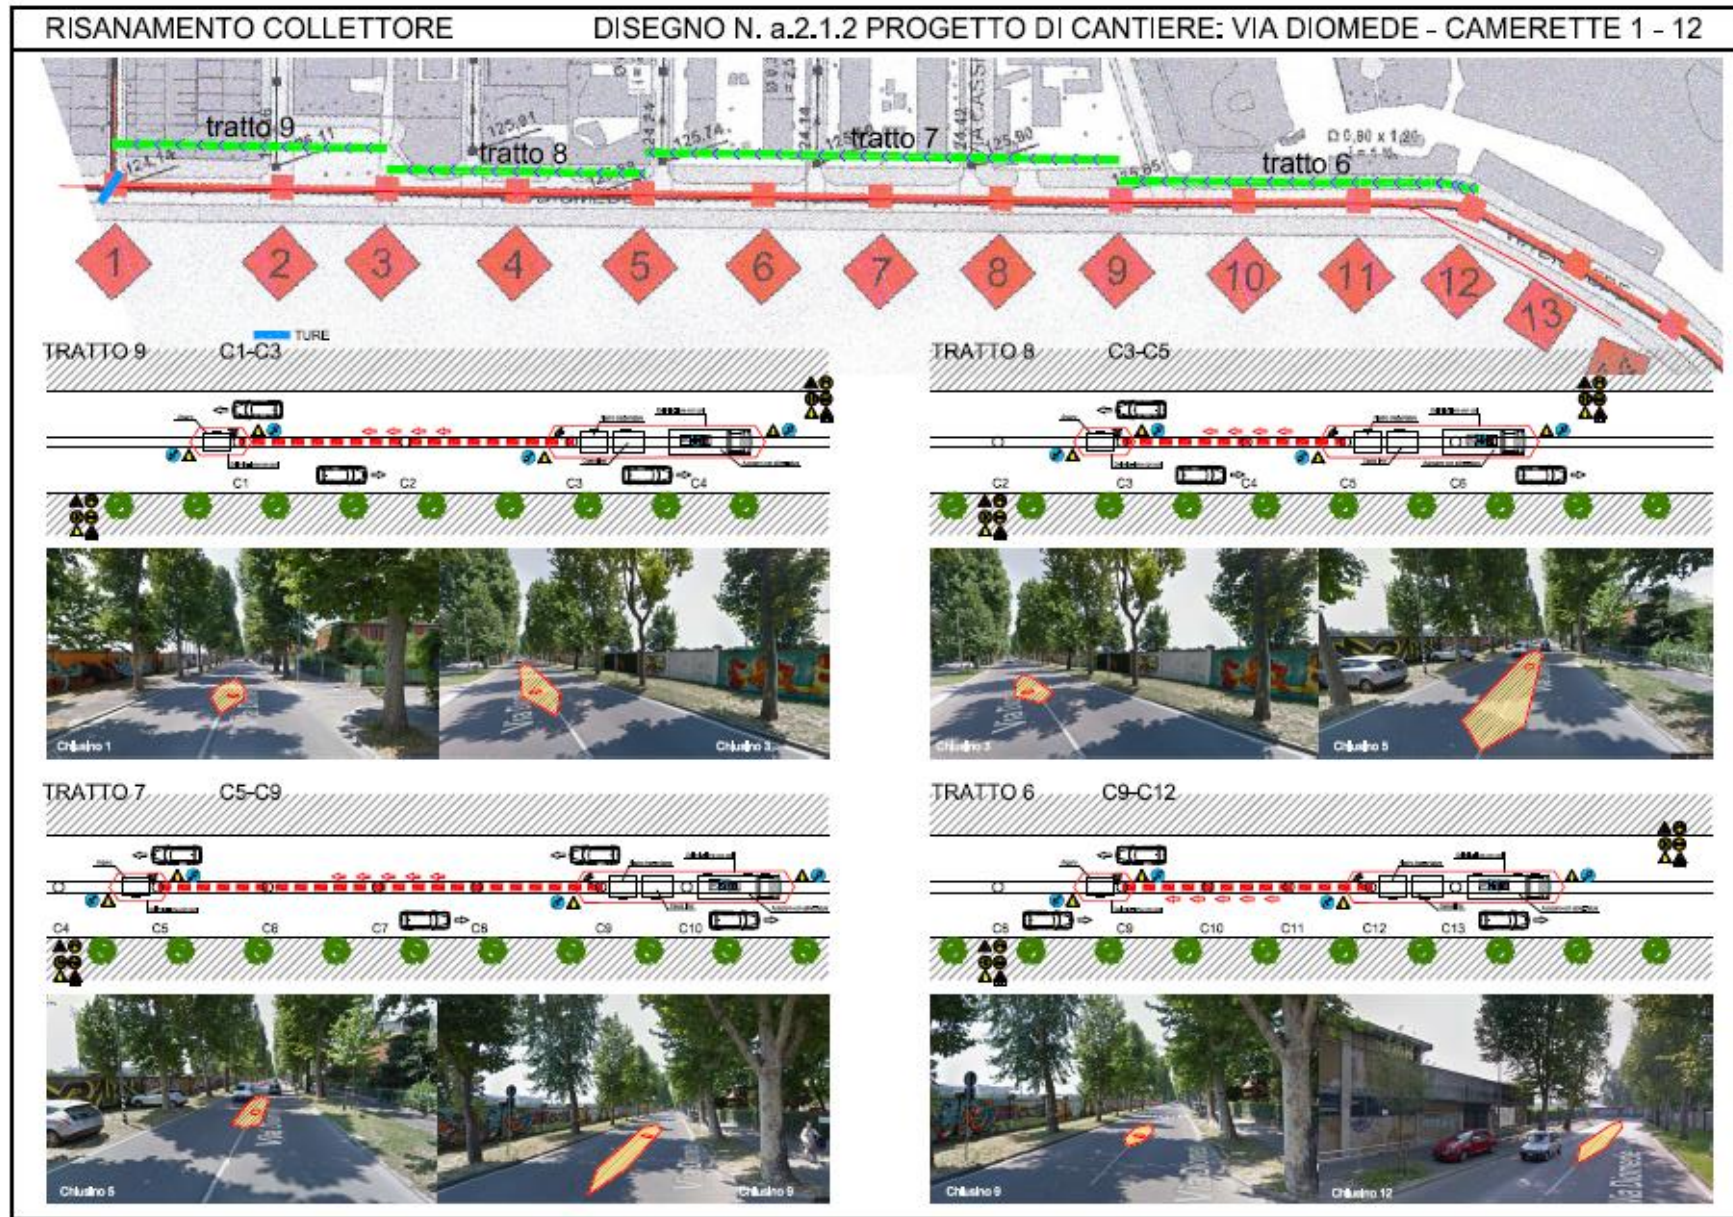

Aree di interesse cantiere Via Diomede: Pozzetto 12-24

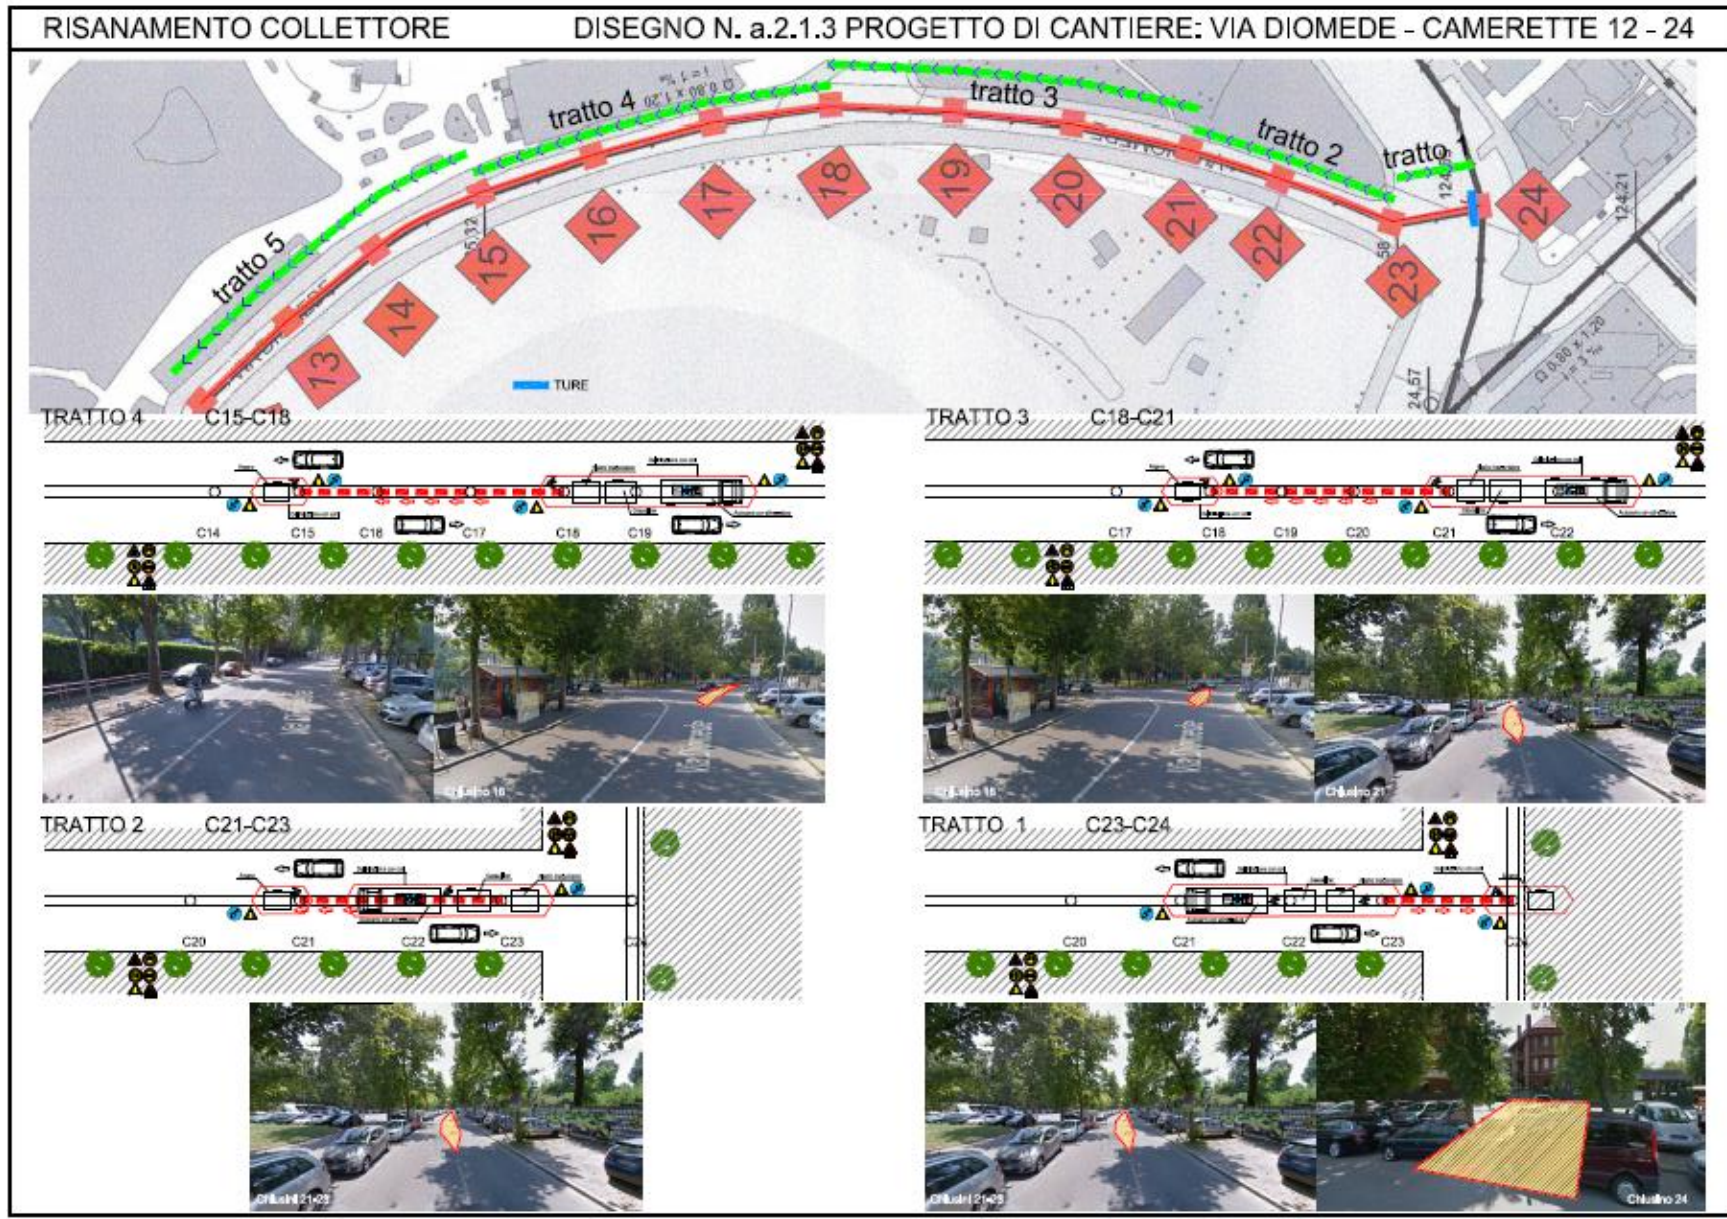

Aree di interesse cantiere Via Cola di Rienzo: Pozzetto 1-9

